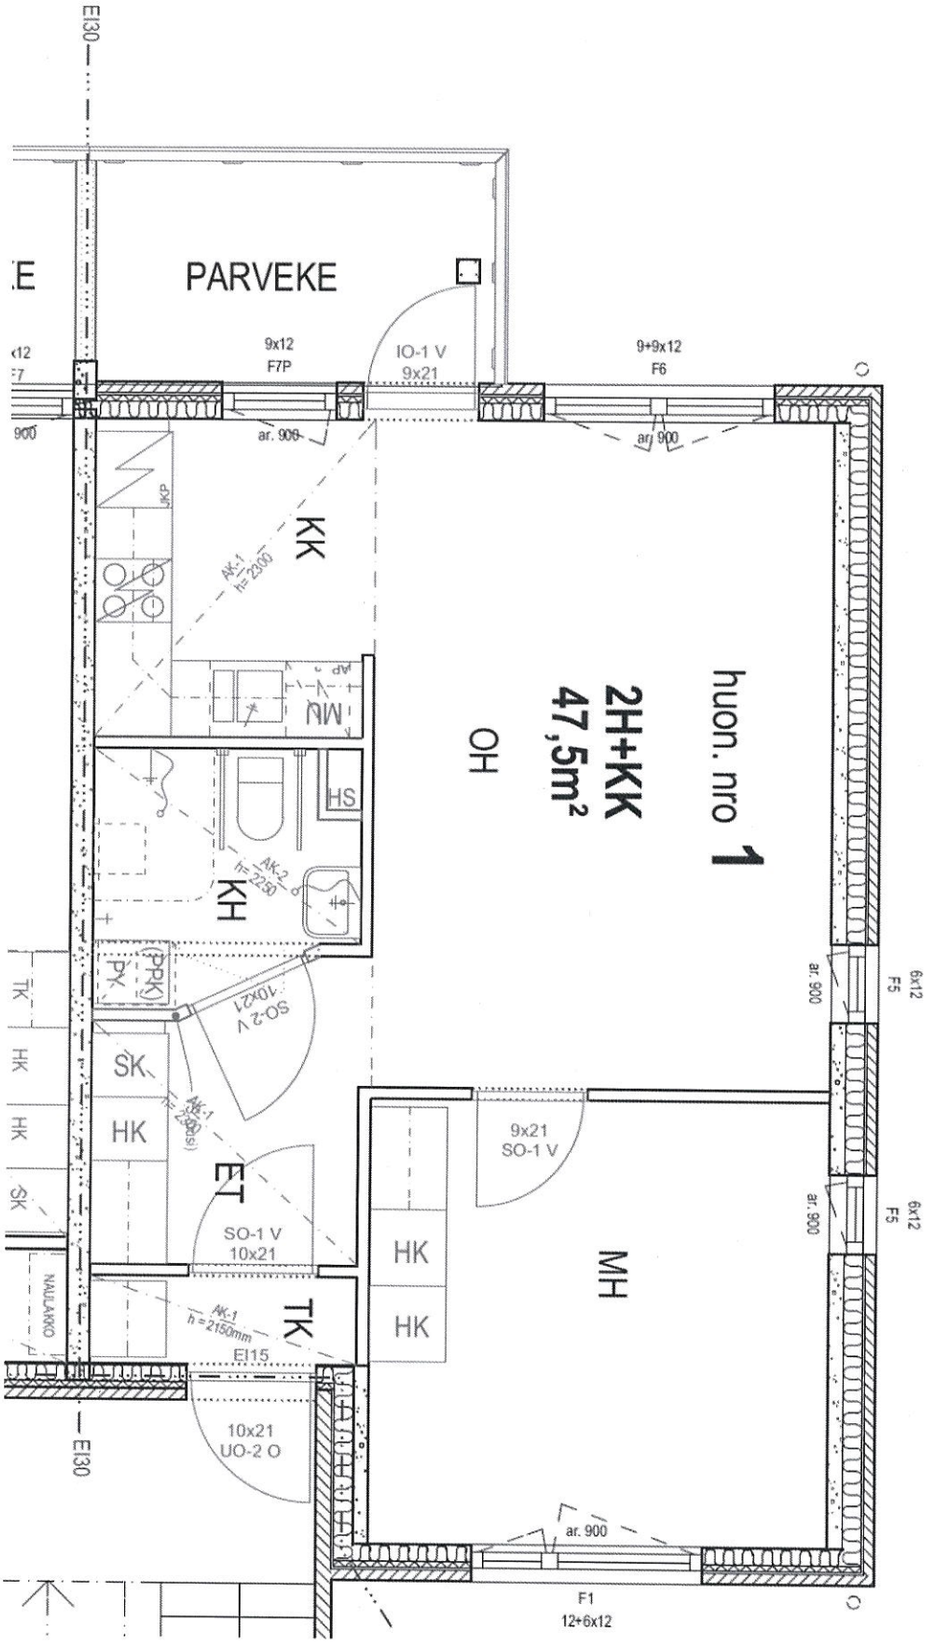

EI30
PARVEKE
9x12
F7P
IO-1 V
9x21
9+9x12
F6
ar. 900
KK
AK-1
h=2300
MU
HS
KH
AK-2
h=2250
huon. nro 1
2H+KK
47,5m²
OH
PK
(PPK)
SO-2 V
10x21
SK
HK
ET
SO-1 V
10x21
9x21
SO-1 V
MH
TK
AK-1
h=2150mm
EI15
10x21
UO-2 O
NAULAKKO
6x12
F5
F1
12+6x12